


PRZEKRÓJ POPRZECZNY  
POMOSTU POŁUDNIOWEGO

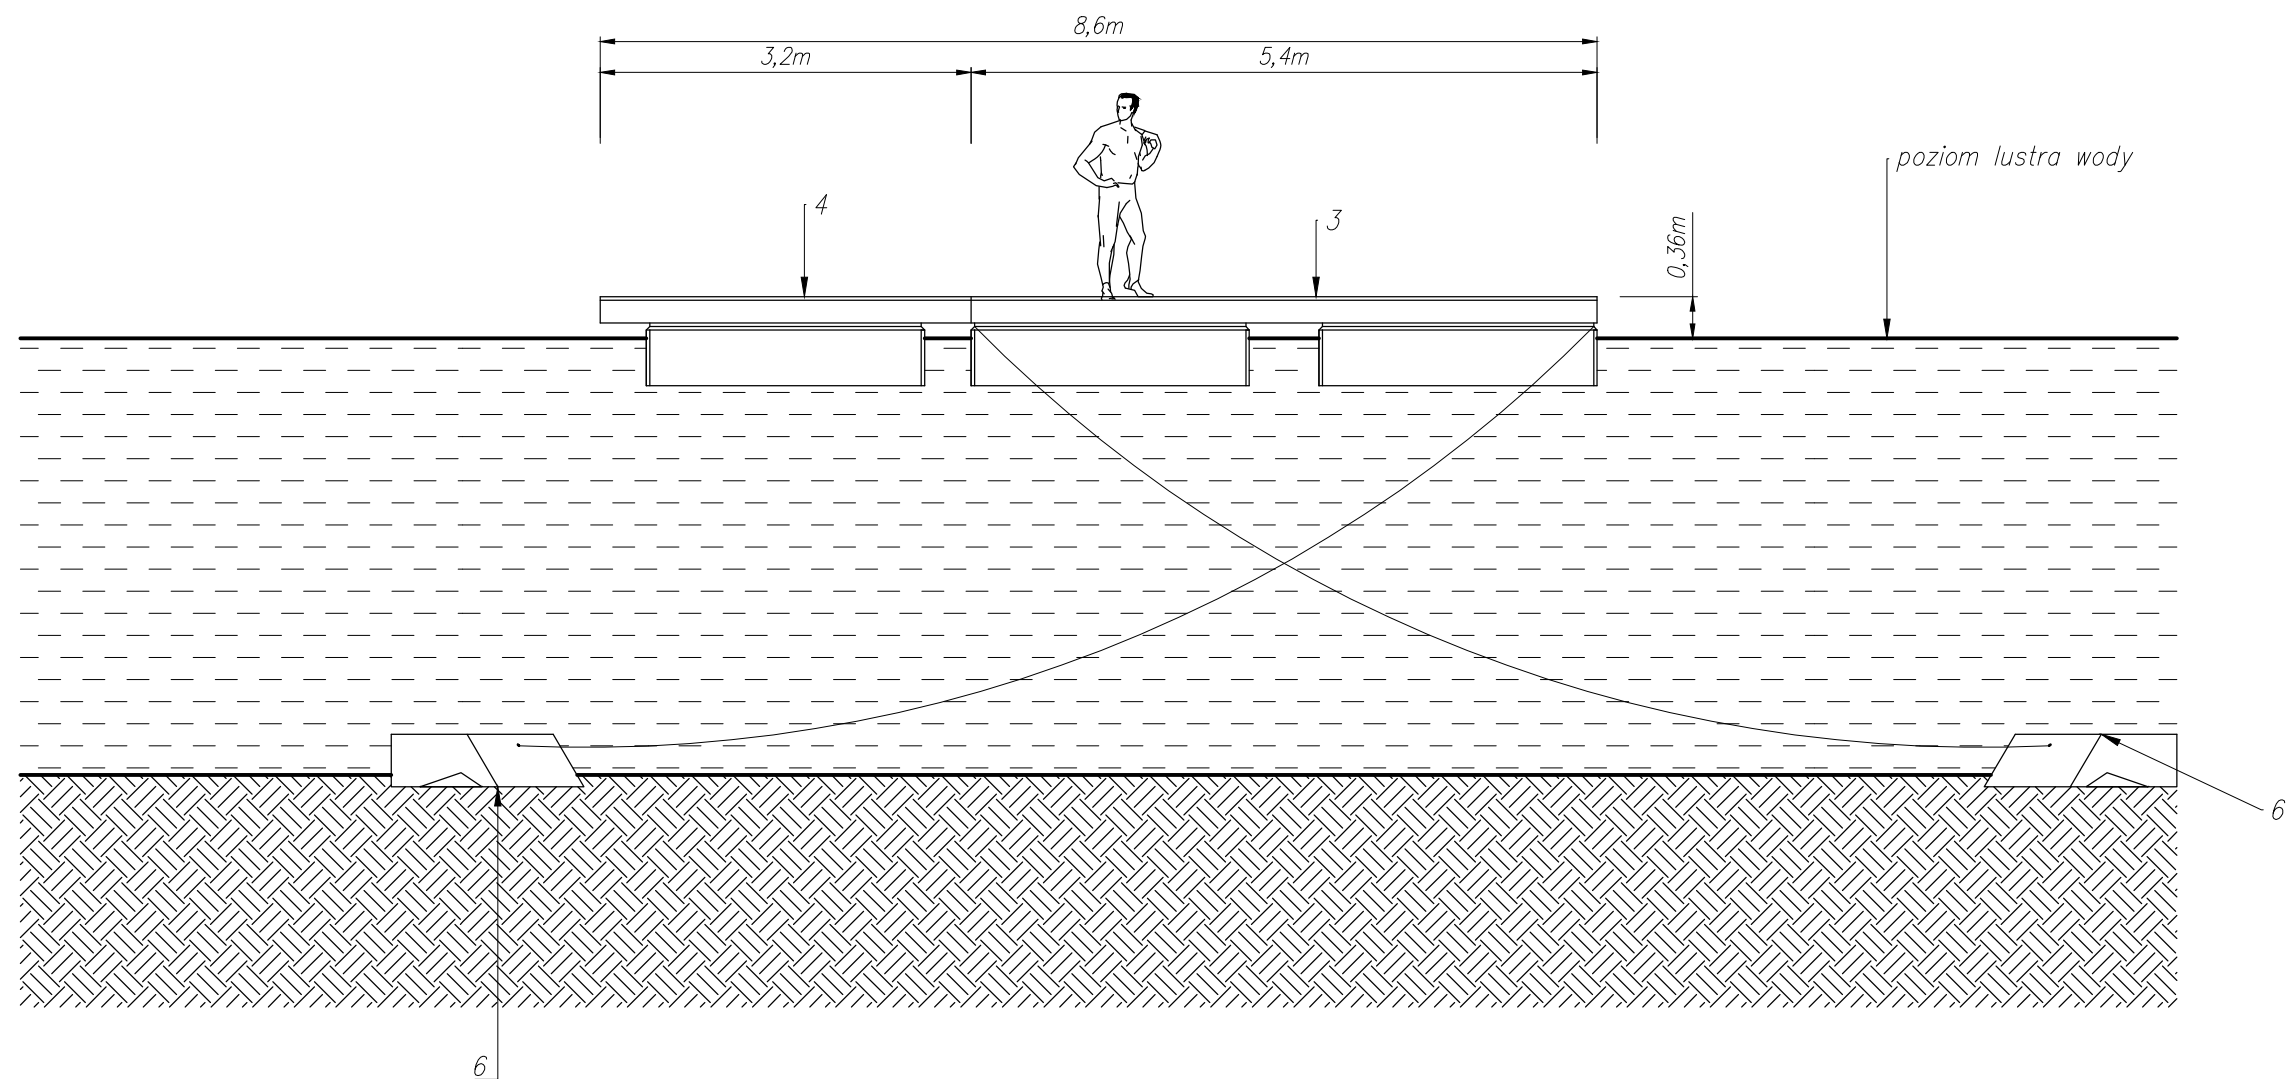

**Legenda:**

- 3. Pomost o konstrukcji stalowej ocynkowanej wg EN ISO 1461 5,4m x 32m na pływakach polietylenowych o wyporności użytkowej min. 1,5kN/m<sup>2</sup> i wolnej burcie 0,36-0,44m
- 4. Pomost o konstrukcji stalowej ocynkowanej wg EN ISO 1461 3,2m x 8m na pływakach polietylenowych o wyporności użytkowej min. 1,5kN/m<sup>2</sup> i wolnej burcie 0,36-0,44m
- 6. Martwa kotwica (łańcuch kotwiczny fi 13mm)

Wszystkie wymiary w (m)

Elementy drewniane (pokład): sosna ryflowana impregnowana ciśnieniowo