
PRZEKRÓJ PODŁUŻNY POMOSTU PÓŁNOCNEGO

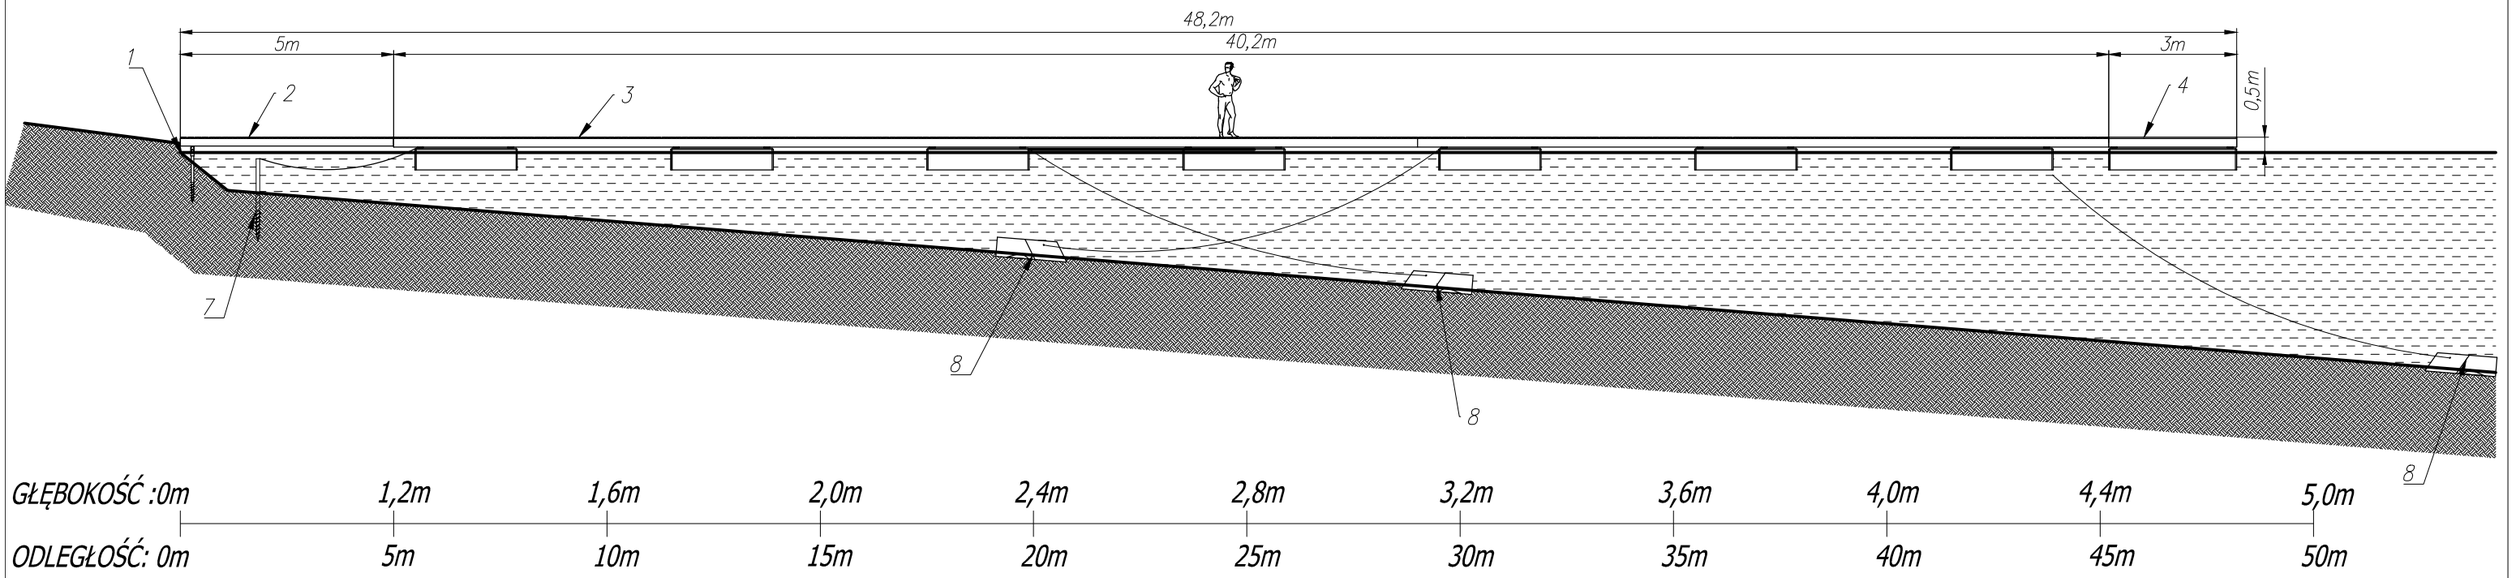

Legenda:

1. Linia brzegowa
2. Trap 1,5m x 5m (konstrukcja drewniana)
3. Pomost o konstrukcji stalowej ocynkowanej wg EN ISO 1461 3m x 40,2m na pływakach polietylenowych o wyporności użytkowej min. 1,7kN/m^2 i wolnej burcie max. 0,5m
4. Pomost o konstrukcji stalowej ocynkowanej wg EN ISO 1461 3m x 16m na pływakach polietylenowych o wyporności użytkowej min. 1,7kN/m^2 i wolnej burcie max. 0,5m
5. Pal kotwiczny wkręcany (łańcuch kotwiczny fi 13mm)
6. Martwa kotwica (łańcuch kotwiczny fi 13mm)

Wszystkie wymiary w (m)

Elementy drewniane (pokład): sosna ryflowana impregnowana ciśnieniowo