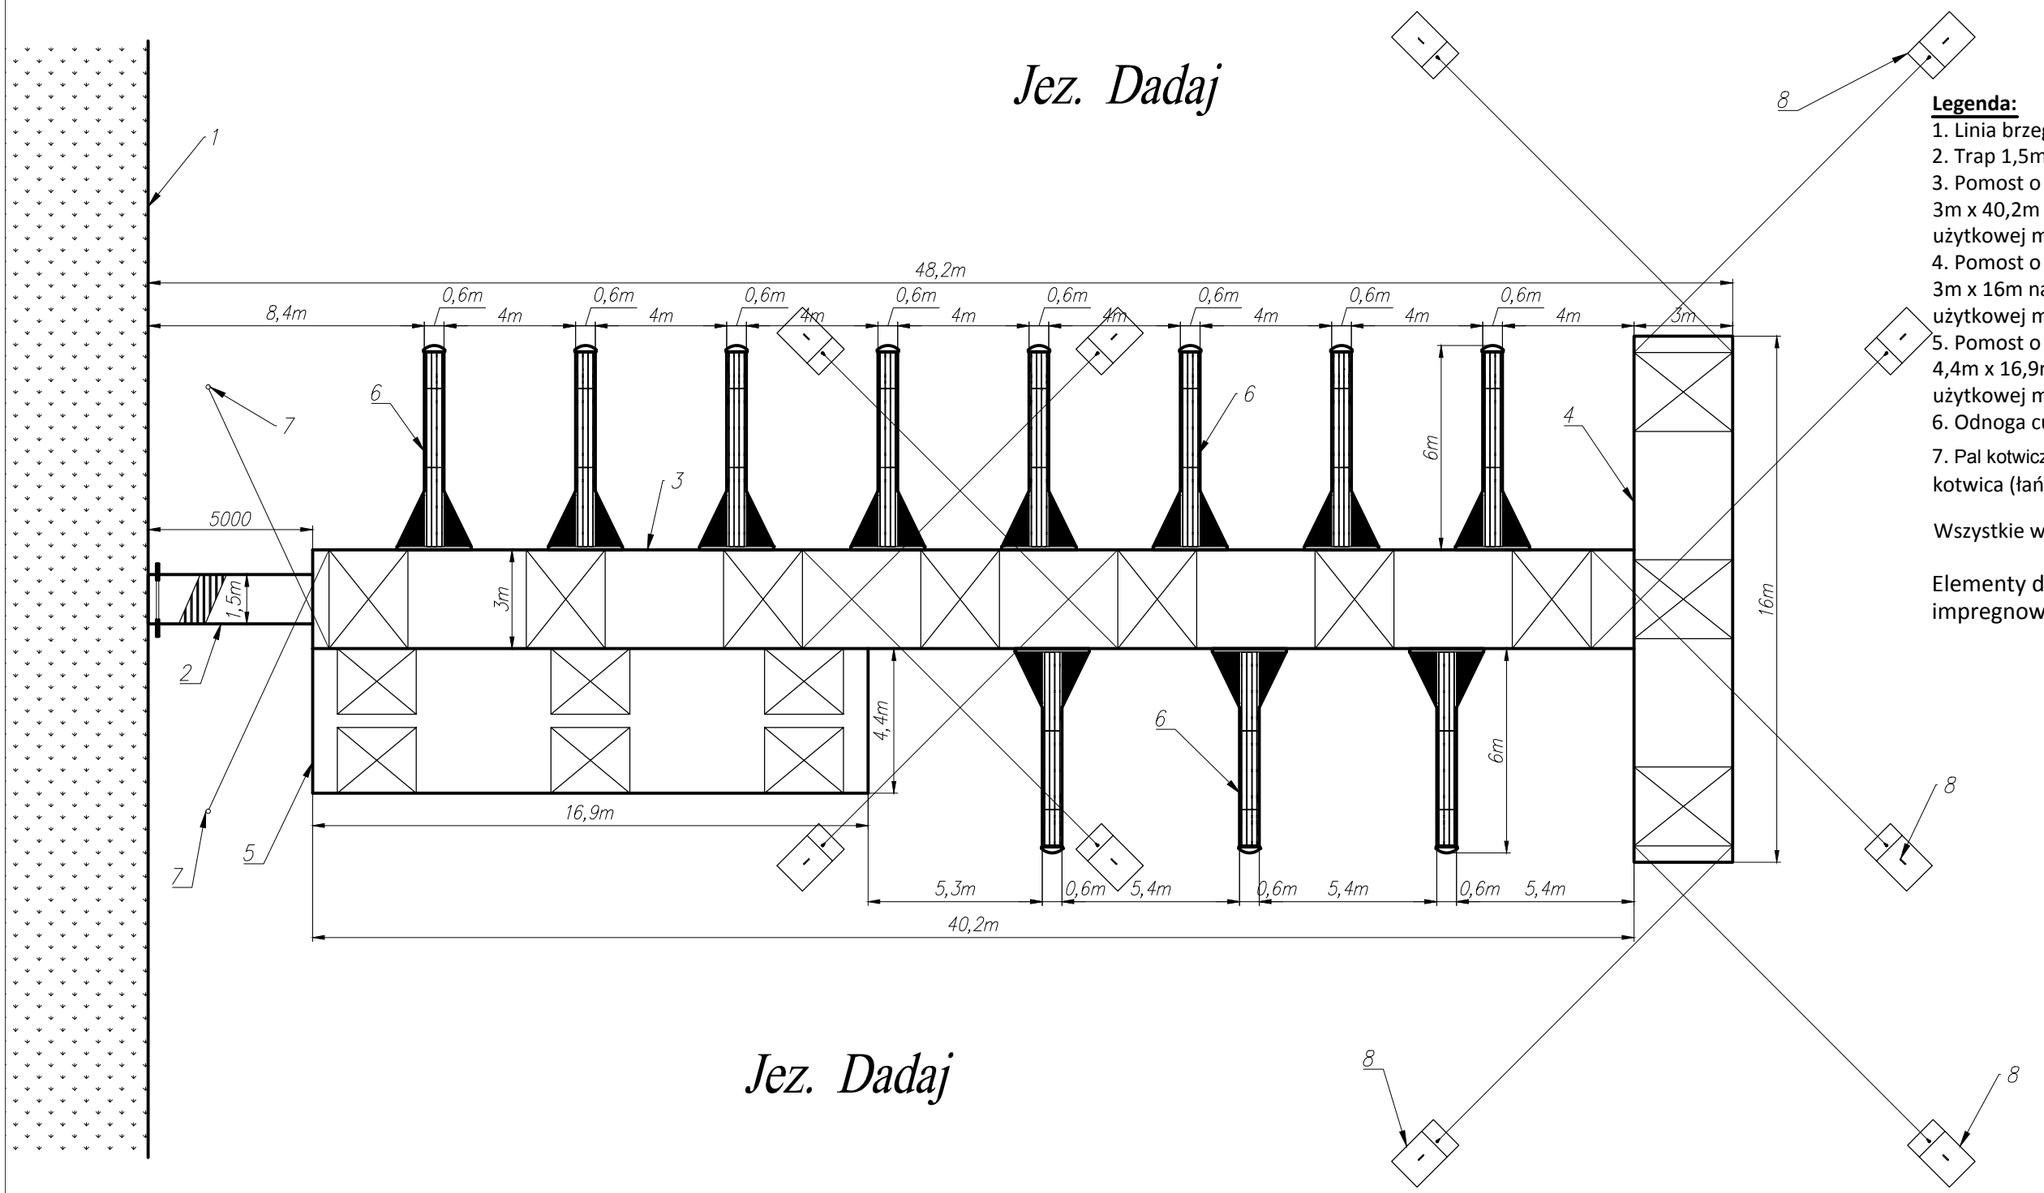

Legenda:

1. Linia brzegowa
2. Trap 1,5m x 5m (konstrukcja drewniana)
3. Pomost o konstrukcji stalowej ocynkowanej wg EN ISO 1461 3m x 40,2m na pływakach polietylenowych o wyporności użytkowej min. 1,7kN/m² i wolnej burcie max. 0,5m
4. Pomost o konstrukcji stalowej ocynkowanej wg EN ISO 1461 3m x 16m na pływakach polietylenowych o wyporności użytkowej min. 1,7kN/m² i wolnej burcie max. 0,5m
5. Pomost o konstrukcji stalowej ocynkowanej wg EN ISO 1461 4,4m x 16,9m na pływakach polietylenowych o wyporności użytkowej min. 1,5kN/m² i wolnej burcie 0,36-0,44m
6. Odnoga cumownicza z pokładem L=6m
7. Pal kotwiczny wkręcany (łańcuch kotwiczny fi 13mm) 8. Martwa kotwica (łańcuch kotwiczny fi 13mm)

Wszystkie wymiary w (m)

Elementy drewniane (pokład): sosna ryflowana impregnowana ciśnieniowo

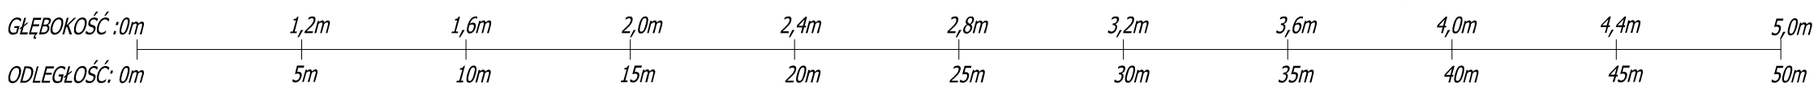

RZUT POMOSTU PÓŁNOCNEGO