
PRZEKRÓJ PODŁUŻNY POMOSTU POŁUDNIOWEGO

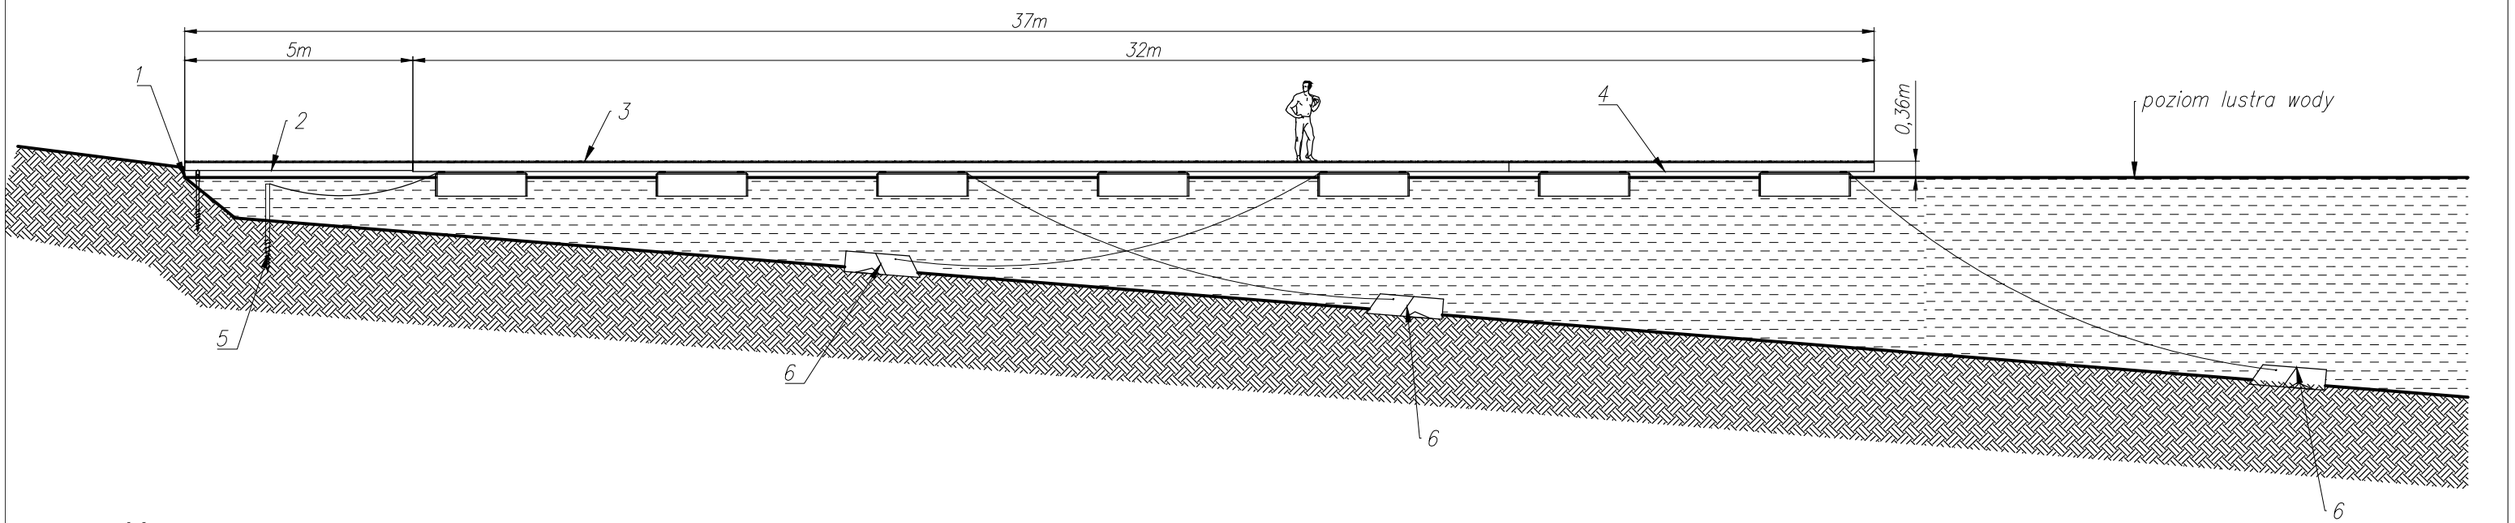

Legenda:

1. Linia brzegowa
2. Trap 1,5m x 5m (konstrukcja drewniana)
3. Pomost o konstrukcji stalowej ocynkowanej wg EN ISO 1461 5,4m x 32m na pływakach polietylenowych o wyporności użytkowej min. 1,5kN/m^2 i wolnej burcie 0,36-0,44m
4. Pomost o konstrukcji stalowej ocynkowanej wg EN ISO 1461 3,2m x 8m na pływakach polietylenowych o wyporności użytkowej min. 1,5kN/m^2 i wolnej burcie 0,36-0,44m
5. Pal kotwiący wkręcany (łańcuch kotwiczny fi 13mm)
6. Martwa kotwica (łańcuch kotwiczny fi 13mm)

Wszystkie wymiary w (m)

Elementy drewniane (pokład): sosna ryflowana impregnowana ciśnieniowo